





# ΕΦΗΜΕΡΙΣ ΤΗΣ ΚΥΒΕΡΝΗΣΕΩΣ

## ΤΗΣ ΕΛΛΗΝΙΚΗΣ ΔΗΜΟΚΡΑΤΙΑΣ

**ΤΕΥΧΟΣ ΤΕΤΑΡΤΟ** **Αρ. Φύλλου 1387**

19 Δεκεμβρίου 2003


ΠΕΡΙΕΧΟΜΕΝΑ

**ΑΠΟΦΑΣΕΙΣ**



## ΑΠΟΦΑΣΕΙΣ

Αριθ. 1104774/9495/Β0010 (1)

Καθορισμός ορίων αιγιαλού και παραλίας στην περιοχή «Λίμνη Κεριού» Δήμου Λαγανά Ν. Ζακύνθου.

**Ο ΥΦΥΠΟΥΡΓΟΣ ΟΙΚΟΝΟΜΙΑΣ ΚΑΙ ΟΙΚΟΝΟΜΙΚΩΝ**

Έχοντας υπόψη:

1. Τις διατάξεις της παρ. 2 του άρθρου 34 του Ν. 2971/2001, περί αιγιαλού και παραλίας, σύμφωνα με τις οποίες οι εκκρεμείς υποθέσεις που αφορούν τον καθορισμό αιγιαλού και παραλίας εξακολουθούν να διέπονται από τις ισχύουσες μέχρι την έναρξη ισχύος του νόμου αυτού διατάξεις.

2. Την 252/2002 γνωμοδότηση του Νομικού Συμβουλίου του Κράτους.

3. Τις διατάξεις του Α.Ν. 2344/40.

4. Τις διατάξεις του Ν.Δ. 439/70 «περί συμπληρώσεως των διατάξεων περί αιγιαλού».

5. Τις διατάξεις του Ν. 3200/55 «Περί διοικητικής αποκέντρωσης» όπως αυτές τροποποιήθηκαν και ισχύουν σήμερα με τα Ν.Δ. 532/1970, Β.Δ. 704/1970, Β.Δ. 705/1970, Β.Δ. 192/1972, Π.Δ. 71/1984, Π.Δ. 347/1986, Ν. 2026/1992 και Π.Δ. 97/1993.

6. Τις διατάξεις του Π.Δ. 551/88 «Οργάνωση Νομαρχιών - Οργάνωση Οικονομικών Υπηρεσιών» (ΦΕΚ 259 τ.Α΄).

7. Τις διατάξεις του Ν. 2218/94 «περί ίδρυσης Νομαρχιακής Αυτοδιοίκησης κ.λ.π.» (ΦΕΚ 90 τ.Α΄).

8. Τις διατάξεις του άρθρου 14 του Ν. 2399/96 «Υλοποίηση της εισοδηματικής πολιτικής έτους 1996 για μισθούς και συντάξεις και άλλες διατάξεις» (ΦΕΚ 90 τ.Α΄), με το οποίο καταργήθηκαν οι θέσεις των Περιφερειακών Διευθυντών και οι αρμοδιότητες τους περιήλθαν στο Γενικό Γραμματέα Περιφέρειας.

9. Τις διατάξεις των παρ. 2 και 6 του άρθρου 1 του Ν. 2503/97 «Διοίκηση, Οργάνωση, Στελέχωση της Περιφέρειας, ρύθμιση θεμάτων για την Τοπική Αυτοδιοίκηση και άλλες διατάξεις» (ΦΕΚ 107 τ.Α΄) σύμφωνα με τις οποίες οι Περιφερειακές Υπηρεσίες του Υπουργείου Οικονομικών που συγκροτούσαν την Περιφερειακή Διοίκηση του Νομού ή Νομαρχίας δεν υπήχθησαν στην ενιαία οργανική μονάδα της Περιφέρειας, ούτε καταργήθηκαν, αλλά αποτελούν από 1.9.1997 Υπηρεσίες του Υπουργείου Οικονομικών.

10. Το 28979/31.7.1997 έγγραφο της Δ/νσης Διοίκησης του Υπουργείου Εσωτερικών, Δημ. Διοίκησης και Αποκέντρωσης, σύμφωναμε το οποίο οι αρμοδιότητες του Γενικού Γραμματέα της Περιφέρειας σε θέματα Υπηρεσιών του Υπουργείου Οικονομικών, μεταφέρονται από 1.9.1997 στον Υπουργό Οικονομικών.

11. Την 1065956/863/Α0006/15.7.2003 (ΦΕΚ 985 τ.ΒΥ 16.7.2003) κοινή απόφαση των Πρωθυπουργού και Υπουργού Οικονομίας και Οικονομικών, περί καθορισμού αρμοδιοτήτων των Υφυπουργών Οικονομίας και Οικονομικών.

12. Την 1115093/1378/Α0006/17.12.2001 (ΦΕΚ 1720 τ.Β'/21.12.2001) απόφαση του Υφυπουργού Οικονομικών, περί μεταβίβασης αρμοδιοτήτων στο Γενικό Γραμματέα, στους Γενικούς Διευθυντές κ.λ.π. του Υπουργείου Οικονομικών, όπως αυτή τροποποιήθηκε με την 1041136/468/Α0006/8.5.2002 (ΦΕΚ 633 τ.Β'/22.5.2002) απόφαση του Υφυπουργού Οικονομίας και Οικονομικών.

13. Την από 3.5.2000 έκθεση της αρμόδιας Επιτροπής για τον καθορισμό των ορίων αιγιαλού και παραλίας στην περιοχή «Λίμνη Κεριού» Δήμου Λαγανά Ν. Ζακύνθου και το από Οκτώβριο 1999 τοπογραφικό διάγραμμα, κλίμακας 1:500, το οποίο έχει συνταχθεί από τον τοπογράφο μηχανικό Θ. Τσιανίδη σε μία (1) πινακίδα και θεωρήθηκε την 2.5.2000 από την ΤΥΔΚ Ζακύνθου.

14. Το Φ.544.5/632/00/Σ. 1206/18.9.2000 έγγραφο του Γενικού Επιτελείου Ναυτικού, αποφασίζουμε:

Επικυρώνουμε την από 3.5.2000 έκθεση της αρμόδιας Επιτροπής για τον καθορισμό των ορίων αιγιαλού και παραλίας στην περιοχή «Λίμνη Κεριού» Δήμου Λαγανά Ν. Ζακύνθου και το από Οκτώβριο 1999 τοπογραφικό διά-

γραμμα, κλίμακας 1:500, το οποίο έχει συνταχθεί από τοπογράφο μηχανικό Θ. Τσιανίδη σε μία (1) πινακίδα και θεωρήθηκε την 2.5.2000 από την ΤΥΔΚ Ζακύνθου. Στο τοπογραφικό αυτό διάγραμμα καθορίστηκε η οριογραμμή του αιγιαλού με κόκκινη συνεχή πολυγωνική γραμμή, με στοιχεία Μ1, Μ2, Μ3,.., Μ16, Μ17, Μ18.

Η οριογραμμή της παραλίας με κίτρινη συνεχή πολυγωνική γραμμή, με στοιχεία Μ1΄, Μ2΄, Μ3΄,...Μ16΄, Μ17΄, Μ18΄, παράλληλη της οριογραμμής του αιγιαλού και σε απόσταση δέκα μέτρων από αυτή.

Η παρούσα απόφαση μαζί με την έκθεση της Επιτροπής και το τοπογραφικό διάγραμμα, να δημοσιευθούν στην Εφημερίδα της Κυβερνήσεως.

Αθήνα, 4 Δεκεμβρίου 2003

Με εντολή Υφυπουργού
Ο Γενικός Διευθυντής
Δημ. Περιουσίας και Εθν. Κληρ/των
ΣΠΥΡΟΣ Ι. ΣΤΑΘΗΣ

---

ΕΚΘΕΣΗ

Καθορισμού ορίων αιγιαλού και παραλίας στην περιοχή «Λίμνη Κεριού» του Δ.Δ. Κεριού του Δήμου Λαγανά, Νομού Ζακύνθου, μπροστά από την ιδιοκτησία τον Χούμπαυλη Χρήστου.

Στη Ζάκυνθο σήμερα 3.5.2000 και στο γραφείο της Κτηματικής Υπηρεσίας οι κάτωθι υπογράφοντες:

1. Ζουρμπάνου Αγγελική, Προϊσταμένη της Κτηματικής Υπηρεσίας Ζακύνθου, ως πρόεδρος.

2. Μαρίνος - Ξανθός Κωνσταντίνος, Λιμενάρχης Ζακύνθου.

3. Σπηλιόπουλος Νικόλαος, Προϊστάμενος ΤΥΔΚ Ζακύνθου.

Αποτελούντες από το Νόμο επιτροπή που συγκλήθηκε με εντολή της προέδρου αυτής για τον καθορισμό ορίων αιγιαλού και παραλίας στην περιοχή «Λίμνη Κεριού» του Δ.Δ. Κεριού του Δήμου Λαγανά του Νομού Ζακύνθου, μεταβήκαμε επί τόπου και έχοντας υπόψη τις διατάξεις του Α.Ν. 2344/40 «περί αιγιαλού και παραλίας», το από τον Οκτώβριο του 1999, το τοπογραφικό διάγραμμα υπό κλίμακα 1:500 που έχει συνταχθεί από τον τοπογράφο μηχανικό Τσιανίδη Θωμά και ελέγχθηκε για την ακρίβεια της αποτύπωσης και θεωρήθηκε από την πολιτικό μηχανικό Παπακωνσταντίνου Θωμαΐδα αναπληρώτρια προϊσταμένου της ΤΥΔΚ Ζακύνθου στις 2.5.2000.

Το στοιχείο της διενεργηθείσας σήμερα αυτοψίας αφού λάβαμε υπόψη την επαλήθευση των στοιχείων αυτών:

Καθορίζουμε τις οριογραμμές του αιγιαλού και παραλίας στην περιοχή «Λίμνη Κεριού» του Δ.Δ. Κεριού του Δήμου Λαγανά του Νομού Ζακύνθου ως εξής:


Χαράζουμε επί του ανωτέρω τοπογραφικού διαγράμματος τα όρια του αιγιαλού δι' ερυθράς συνεχούς πολυγωνικής γραμμής οριζόμενη, με τα στοιχεία Μ1, Μ2, Μ3, Μ4, Μ5, Μ6, Μ7, Μ8, Μ9, Μ10, Μ11, Μ12, Μ13, Μ14, Μ15, Μ16, Μ17, Μ18, των οποίων οι συντεταγμένες σε προβολή ΗΑΤΤ αναγράφονται επί του διαγράμματος.

Την οριογραμμή παραλίας δια κίτρινης συνεχούς πολυγωνικής γραμμής, Μ1΄, Μ2΄, Μ3΄, Μ4΄, Μ6΄, Μ7΄, Μ8΄, Μ9΄, Μ10΄, Μ11΄, Μ12΄, Μ13΄, Μ14΄, Μ15΄, Μ16΄, Μ17΄, Μ18΄και σε παράλληλη απόσταση 10,00 μέτρων από την οριογραμμή του αιγιαλού.

Τρόπος εξασφάλισης των κορυφών των οριογραμμών είναι το κρατικό τριγωνομετρικό δίκτυο.

Αφού συντάχθηκε το παρόν υπογράφεται ως ακολούθως:

| Η Πρόεδρος | Τα Μέλη |
|---|---|
| ΑΓΓΕΛΙΚΗ ΖΟΥΡΜΠΑΝΟΥ | (υπογραφή) |

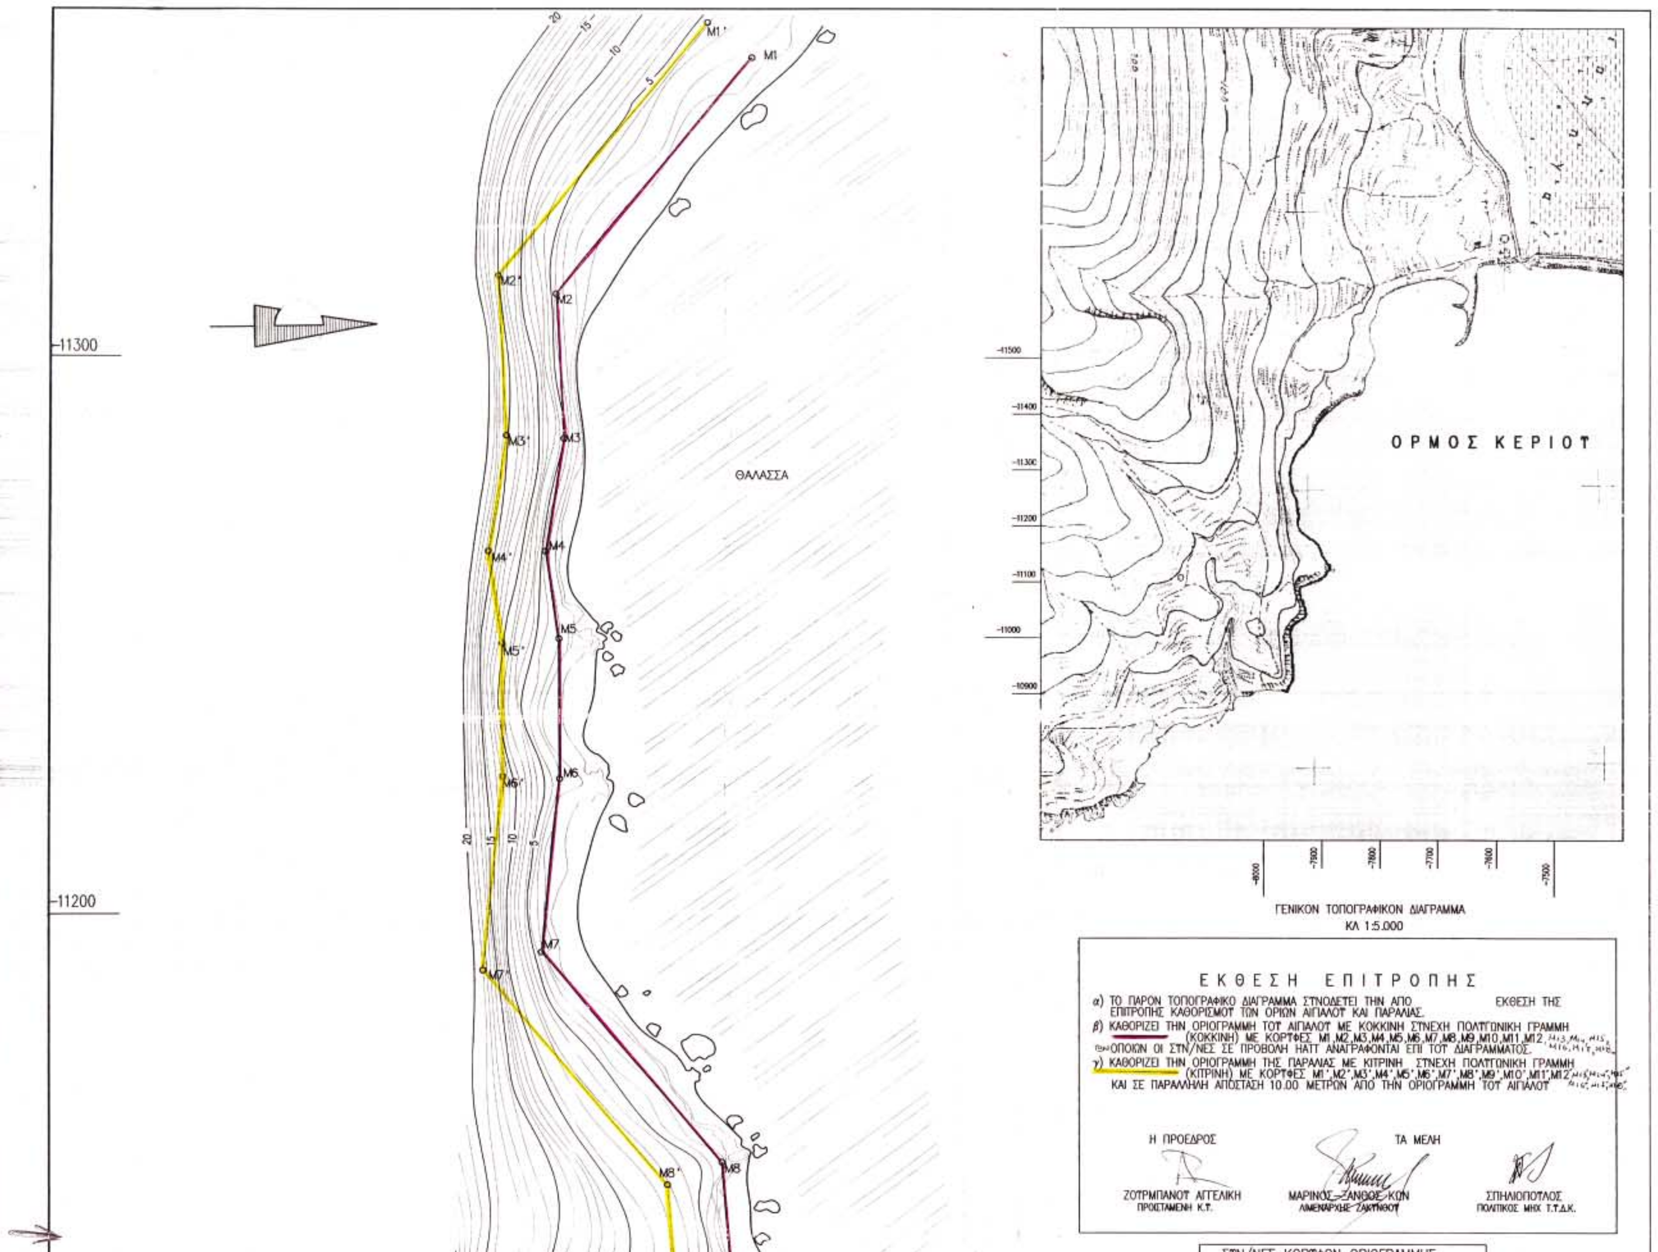
ΟΡΜΟΣ ΚΕΡΙΟΥ
ΘΑΛΑΣΣΑ
M1 M2 M3 M4 M5 M6 M7 M8
M1' M2' M3' M4' M5' M6' M7' M8'
-11300
-11200
-11500
-11400
-11300
-11200
-11100
-11000
-10900
-8000
-7900
-7800
-7700
-7600
-7500
ΓΕΝΙΚΟΝ ΤΟΠΟΓΡΑΦΙΚΟΝ ΔΙΑΓΡΑΜΜΑ
ΚΛ 1:5.000
ΕΚΘΕΣΗ ΕΠΙΤΡΟΠΗΣ
α) ΤΟ ΠΑΡΟΝ ΤΟΠΟΓΡΑΦΙΚΟ ΔΙΑΓΡΑΜΜΑ ΣΥΝΟΔΕΥΕΙ ΤΗΝ ΑΠΟ ΕΚΘΕΣΗ ΤΗΣ ΕΠΙΤΡΟΠΗΣ ΚΑΘΟΡΙΣΜΟΥ ΤΩΝ ΟΡΙΩΝ ΑΙΓΙΑΛΟΥ ΚΑΙ ΠΑΡΑΛΙΑΣ.
β) ΚΑΘΟΡΙΖΕΙ ΤΗΝ ΟΡΙΟΓΡΑΜΜΗ ΤΟΥ ΑΙΓΙΑΛΟΥ ΜΕ ΚΟΚΚΙΝΗ ΣΥΝΕΧΗ ΠΟΛΥΓΩΝΙΚΗ ΓΡΑΜΜΗ (ΚΟΚΚΙΝΗ) ΜΕ ΚΟΡΥΦΕΣ M1,M2,M3,M4,M5,M6,M7,M8,M9,M10,M11,M12,
ΟΠΟΙΩΝ ΟΙ ΣΥΝ/ΝΕΣ ΣΕ ΠΡΟΒΟΛΗ HATT ΑΝΑΓΡΑΦΟΝΤΑΙ ΕΠΙ ΤΟΥ ΔΙΑΓΡΑΜΜΑΤΟΣ.
γ) ΚΑΘΟΡΙΖΕΙ ΤΗΝ ΟΡΙΟΓΡΑΜΜΗ ΤΗΣ ΠΑΡΑΛΙΑΣ ΜΕ ΚΙΤΡΙΝΗ ΣΥΝΕΧΗ ΠΟΛΥΓΩΝΙΚΗ ΓΡΑΜΜΗ (ΚΙΤΡΙΝΗ) ΜΕ ΚΟΡΥΦΕΣ M1',M2',M3',M4',M5',M6',M7',M8',M9',M10',M11',M12'
ΚΑΙ ΣΕ ΠΑΡΑΛΛΗΛΗ ΑΠΟΣΤΑΣΗ 10.00 ΜΕΤΡΩΝ ΑΠΟ ΤΗΝ ΟΡΙΟΓΡΑΜΜΗ ΤΟΥ ΑΙΓΙΑΛΟΥ
Η ΠΡΟΕΔΡΟΣ
ΤΑ ΜΕΛΗ
ΖΟΥΡΜΠΑΝΟΥ ΑΓΓΕΛΙΚΗ
ΠΡΟΪΣΤΑΜΕΝΗ Κ.Τ.
ΜΑΡΙΝΟΣ ΞΑΝΘΟΣ ΚΩΝ
ΛΙΜΕΝΑΡΧΗΣ ΖΑΚΥΝΘΟΥ
ΣΠΗΛΙΟΠΟΥΛΟΣ
ΠΟΛΙΤΙΚΟΣ ΜΗΧ Τ.Τ.Δ.Κ.

ΣΤΝ/ΝΕΣ ΚΟΡΤΦΩΝ ΟΡΙΟΓΡΑΜΜΗΣ ΑΙΓΙΑΛΟΤ ΣΕ ΠΡΟΒΟΛΗ ΗΑΤΤ

| ΚΟΡΤΦΗ | X | Τ |
|---|---|---|
| Μ1 | 7899.50 | 11353.62 |
| Μ2 | 7933.92 | 11311.20 |
| Μ3 | 7932.51 | 11285.37 |
| Μ4 | 7935.79 | 11265.22 |
| Μ5 | 7933.39 | 11249.56 |
| Μ6 | 7933.29 | 11224.36 |
| Μ7 | 7936.48 | 11193.17 |
| Μ8 | 7904.59 | 11155.72 |
| Μ9 | 7901.55 | 11124.22 |
| Μ10 | 7943.63 | 11097.58 |
| Μ11 | 7950.30 | 11086.73 |
| Μ12 | 7940.08 | 11054.46 |
| Μ13 | 7941.26 | 11042.75 |
| Μ14 | 7934.13 | 11034.15 |
| Μ15 | 7972.90 | 11013.45 |
| Μ16 | 7978.06 | 10997.26 |
| Μ17 | 7977.66 | 10955.49 |
| Μ18 | 7974.78 | 10941.73 |

ΘΑΛΑΣΣΑ

M9' M9 M10' M10 M11' M11 M12' M12 M13' M13 M14' M14 M15' M15 M16' M16 M17' M17 M18' M18

-11100 -11000 -8000 -7900

ΤΟΙΧΟΣ ΑΝΤΙΣΤΗΡΙΞΗΣ

ΕΘΝΙΚΟ ΤΥΠΟΓΡΑΦΕΙΟ
Για τεχνικούς λόγους στο σχεδιάγραμμα έγινε σμίκρυνση κατά ποσοστό 57 %

ΥΠΟΥΡΓΕΙΟ ΟΙΚΟΝΟΜΙΑΣ Κ' ΟΙΚΟΝΟΜΙΚΩΝ
ΚΤΗΜΑΤΙΚΗ ΥΠΗΡΕΣΙΑ ΖΑΚΥΝΘΟΥ
ΑΚΡΙΒΕΣ ΑΝΤΙΓΡΑΦΟ
Ζάκυνθος 3/5/2003
Η ΠΡΟΪΣΤΑΜΕΝΗ

# ΤΟΠΟΓΡΑΦΙΚΟ ΔΙΑΓΡΑΜΜΑ

ΠΡΟΣ ΚΑΘΟΡΙΣΜΟΝ
ΟΡΙΩΝ ΑΙΓΙΑΛΟΤ ΚΑΙ ΠΑΡΑΛΙΑΣ
ΠΡΟ
ΙΔΙΟΚΤΗΣΙΑΣ ΤΟΤ ΧΟΤΜΠΑΤΛΗ ΧΡΗΣΤΟ

ΠΕΡΙΟΧΗ: ΛΙΜΝΗ ΚΕΡΙΟΤ
ΔΗΜΟΣ: ΚΕΡΙΟΤ ΝΟΜΟΣ: ΖΑΚΤΝΘΟΤ

| ΚΛΙΜΑΚΑ 1:500 | ΕΛΕΓΧΘΗΚΕ ΕΠΙ ΤΟΠΟΤ ΓΙΑ ΤΗΝ ΑΚΡΙΒΕΙΑ ΤΗΣ ΑΠΟΤΤΠΩΣΗΣ |
|---|---|
| ΕΞΑΡΤΗΣΗ ΤΟΤ ΔΙΑΓΡΑΜΜΑΤΟΣ ΕΧΕΙ ΓΙΝΕΙ ΑΠΟ ΤΟ ΚΡΑΤΙΚΟ ΔΙΚΤΤΟ ΣΕ ΑΖΙΜΟΤΘΙΑΚΗ ΠΡΟΒΟΛΗ ΗΑΤΤ, ΕΛΛΕΙΨΟΕΙΔΟΤΣ ΜΠΕΣΕΛ ΜΕ Κ.Φ.Χ ΚΛΙΜ 1:100000 ΚΤΛΛΗΝΗ-ΖΑΚΤΝΘΟΣ (Φ=37 45' ΚΑΙ Λ=2 45') | ΖΑΚΤΝΘΟΣ ΕΛΕΓΧΘΗΚΕ / ΖΑΚΤΝΘΟΣ ΕΘΕΩΡΗΘΗΚΕ |

Θ. ΠΑΠΑΚΩΝΣΤΑΝΤΙΝΟΥ
ΠΟΛΙΤΙΚΟΣ ΜΗΧ/ΚΟΣ με Α' Β.

Η ΑΠΟΤΤΠΩΣΙΣ ΕΓΕΝΕΤΟ ΚΑΤΑ ΜΗΝΑ ΟΚΤΩΒΡΙΟ 1999
ΩΣ ΜΕΣΗ ΣΤΑΘΜΗ ΘΑΛΑΣΣΗΣ ΚΑΤΑ ΤΗΝ ΗΜΕΡΑ ΤΗΣ
ΑΠΟΤΤΠΩΣΕΩΣ ΕΛΗΦΘΗ ΤΟ 0.00

Θ. ΠΑΠΑΚΩΝΣΤΑΝΤΙΝΟΥ

Ο
ΣΤΝΤΑΞΑΣ

ΤΟΠΟΓΡΑΦΟΣ ΜΗΧΑΝΙΚΟΣ Ε.Μ.Π.
ΑΦΜ046880759 ΔΟΥ Π.ΦΑΛΗΡΟΥ

Αριθ. οικ. 9559/53/03 (2)

Τροποποίηση ρυμοτομικού σχεδίου Δήμου Ν. Χαλκηδώνας στο Ο.Τ.61 για τη δημιουργία πεζόδρομου.

Ο ΝΟΜΑΡΧΗΣ ΑΘΗΝΩΝ

Έχοντας υπόψη:

1. Τις διατάξεις του Ν. Δ/τος της 17.7.23, όπως μεταγενέστερα τροποποιήθηκαν και συμπληρώθηκαν και ειδικότερα τα άρθρα 3 και 70.

2. Τις διατάξεις του Ν. 1577/85 (ΦΕΚ 240Α) και ειδικότερα του άρθρου 34.

3. Τις διατάξεις του κώδικα Βασικής Πολεοδομικής Νομοθεσίας (ΦΕΚ 580 Δ 799) και ειδικότερα τα άρθρα 152 παρ. 6, 154.

4. Τις διατάξεις των ιδρυτικών νόμων της Νομαρχιακής αυτοδιοίκησης: Ν. 2218/94(ΦΕΚ 90Α/94) και Ν. 2240/94 (ΦΕΚ 153Α794).

5. Τις διατάξεις του Π.Δ/τος 30/96 (ΦΕΚ 21Α796) «Κώδικας Νομαρχιακής Αυτοδιοίκησης», όπως τροποποιήθηκε και ισχύει σήμερα.

6. Τις διατάξεις του αρ. 29Α του Ν.1558/85 όπως προστέθηκε με το άρ. 27 του Ν. 2081/92 (ΦΕΚ154Α) και το γεγονός ότι από τις διατάξεις της παρούσας απόφασης δεν προκαλείται δαπάνη σε βάρος του προϋπολογισμού του Δήμου.

7. Τις διατάξεις του άρθρου 29 του Ν. 2831/2000 (ΦΕΚ 140Α΄) όπως αντικαταστάθηκαν από το άρθρο 10 του Ν. 3044/26.8.2002 (ΦΕΚ 197Α).

8. Τον ισχύοντα οργανισμό Εσωτερικής Οργάνωσης και Λειτουργίας των Υπηρεσιών της Νομαρχιακής Αυτοδιοίκησης Αθηνών - Πειραιώς Νομαρχίας Αθηνών (ΦΕΚ 1262Β΄/31.12.97) όπως τροποποιήθηκε και ισχύει (ΦΕΚ 724Β/03 και συμπληρώθηκε με την απόφαση 30763/2003 ΦΕΚ 769Β/13.6.2003).

9. Τη συγκρότηση των Σ.Χ.Ο. Π. των Δ/νσεων Πολεοδομίας με την 34/30.5.2002 απόφαση Νομαρχιακού Συμβουλίου Αθηνών.

10. Το εγκριτικό Δ/γμα ρυμοτομίας του Δήμου Ν.Χαλκηδώνας (ΦΕΚ 227/10.9.54).

11. Την με αρ.117/2001 απόφαση Δημοτικού Συμβουλίου Ν. Χαλκηδώνας.

12.Την με αρ.8 της 6ης συνεδρίασης στις 12.9.2003 γνωμοδότηση του Σ.Χ.Ο.Π. του Νομαρχιακού Τομέα Κεντρικής Αθήνας.

13. Τα νόμιμα δικαιολογητικά που περιέχονται στο φάκελο.

14. Την εγγραφή στον προϋπολογισμό του Δήμου Ν. Χαλκηδώνας έτους 2003 στον Κωδικό 75.161.1 (Τεχν. πρόγραμμα ΙΔ΄α/α=2) της δαπάνης που προκαλείται από την τροποποίηση, αποφασίζουμε:

1. Εγκρίνεται η τροποποίηση του εγκεκριμένου Ρυμοτομικού Σχεδίου του Δήμου Ν.Χαλκηδώνας στο Ο.Τ.61, με την δημιουργία πεζόδρομου πλάτους 4,25μ στη θέση υπάρχουσας κοινόχρηστης διόδου, με αφετηρία την οδό Σολωμού και τέρμα την πίσω πλευρά του οικοπέδου του Δήμου, όπως φαίνεται στο τοπογραφικό διάγραμμα 1:500 που συνοδεύει την απόφαση αυτή και δημοσιεύεται μαζί της.

2. Η ισχύς της παρούσας απόφασης αρχίζει από την ημερομηνία δημοσίευσης της στην Εφημερίδα της Κυβέρνησης.

Η απόφαση αυτή να δημοσιευθεί στην Εφημερίδα της Κυβερνήσεως.

Αθήνα, 27 Νοεμβρίου 2003

Ο Νομάρχης

Ι. ΣΓΟΥΡΟΣ

ΝΟΜΑΡΧΙΑ ΑΘΗΝΩΝ
Δ/ΝΣΗ ΠΟΛΕΟΔΟΜΙΑΣ
ΚΕΝΤΡΙΚΟΥ ΤΟΜΕΑ
ΤΜΗΜΑ ΠΟΛΕΟΔΟΜΙΚΟΥ ΣΧΕΔΙΑΣΜΟΥ

ΚΛΙΜΑΚΑ 1:500

ΕΘΝΙΚΟ ΤΥΠΟΓΡΑΦΕΙΟ
Για τεχνικούς λόγους στο σχεδιάγραμμα έγινε σμίκρυνση κατά ποσοστό 55 %

ΑΠΟΦΑΣΗ ΝΟΜΑΡΧΗ ΑΘΗΝΩΝ ΑΡ. 9559/53/03
ΑΦΟΡΑ την τροποποίηση Ρ.Σ. Δήμου Ν. Χαλκηδόνας στο ΟΤ. 61 για τη δημιουργία πεζόδρομου

ΟΔΟΣ ΔΡΟΣΙΝΗ ΠΛ. 8.00μ

ΟΔΟΣ ΠΕΡΙΣΣΟΥ ΠΛ. 10.00μ

ΟΔΟΣ ΣΟΛΩΜΟΥ ΠΛ. 8.00μ

ΟΔΟΣ ΠΙΤΑΛΑ ΠΛ. 10.00μ

ΟΤ 60

ΟΤ 18

ΟΤ 61

ΟΤ 62

ΠΡΑΣΙΑ

Ρ.Γ

Ο.Γ

4

ΠΕΖΟΔΡΟΜΟΣ ΠΛ. 4.25μ

4.25

1

2

3

4

5

Αριθ. 1252 (3)

Αλλαγή χρήσης τμήματος 4546 τμ του αριθ. 580 κοινοχρήστου τεμαχίου του αγροκτήματος Αριδαίας Ν. Πέλλας.

Ο ΝΟΜΑΡΧΗΣ ΠΕΛΛΑΣ

Έχοντας υπόψη

1. Τις διατάξεις του Ν. 2218/94(ΦΕΚ 90 Α /94) « Ίδρυση Νομαρχιακής αυτοδιοίκησης κ.λ.π.».

2. Την 25/31.3.95 (ΦΕΚ 365Β) απόφαση Ν.Σ. Πέλλας «περί οργανισμού οργάνωσης και λειτουργίας της Νομαρχιακής Αυτοδ/σης Πέλλας και ειδικότερα το άρθρο 10 αυτής».

3. Την 1786/17.1.2003 απόφαση Νομάρχη Πέλλας «περί ορισμών Βοηθών Νομαρχών».

4. Το Ν. 1512/85(ΦΕΚ 4 Α/85) για τροποποίηση και συμπλήρωση πολεοδομικών διατάξεων και ειδικά το άρθρο 3 «περί καθορισμού χρήσεων παραχωρούμενων δημοσίων εκτάσεων».

5. Τις διατάξεις του άρθρου 29 Α του Ν. 1552/85 όπως αυτό προστέθηκε με το άρθρο 27 Ν. 2081/92(ΦΕΚ 154 Α').

6. Την 23.4.2001 αίτηση της Αρβανιτάκη Μαρίας κατοίκου Αριδαίας περί παραχώρησης έκτασης για την ίδρυση βιοτεχνίας επεξεργασίας σιδήρου.

7. Το 21494/10.7.2003 έγγραφο της Δ/νσης Υγείας Πρόνοιας -Τμήμα Υγείας Ν.Πέλλας.

8. Το 3.509/9.7.2003 έγγραφο του Υπ. Πο ΙΖ' Εφορείας Προϊστορικών και Κλασσικών Αρχαιοτήτων.

9. Το 4289/7.7.2003 έγγραφο της Δ/νσης Τουρισμού Κεντρικής και Δυτικής Μακεδονίας - Τμήμα Τουριστικής Ανάπτυξης.

10. Το 4791/3.7.2003 έγγραφο του Δασαρχείου Αριδαίας.

11. Το 2304/2.7.2003 έγγραφο της 11ης Εφορίας Βυζαντινών Αρχαιοτήτων.

12. Το 21405/1.7.2003 έγγραφο της Δ/νσης Γεωργίας - Τμήμα Τοπογραφήσεων.

13. Το 625/26.6.03 έγγραφο του Τμήματος Πολεοδομίας Αριδαίας.

14.Το 40895/28.11.2003 έγγραφο της Δ/νσης Γεωργίας Έδεσσας.

15. Το 43/22.7.2003 έγγραφο του Γραφείου Γεωργικής Ανάπτυξης Αριδαίας.

16.Την 288/2000 απόφαση Δ.Σ. δήμου Αριδαίας ( πρακτικό 9/2000), αποφασίζουμε:

Άρθρο 1ο

Καθορίζουμε τη χρήση της κοινόχρηστης έκτασης εμβαδού 4546 τ.μ. του αριθ. 580 τεμαχίου του αγροκτήματος Αριδαίας Ν. Πέλλας,όπως αυτό απεικονίζεται στο συνημμένο στην παρούσα τοπογραφικό διάγραμμα με κλίμακα 1:5000, που θεωρήθηκε από τον προϊστάμενο του Τμήματος Πολεοδομίας Αριδαίας με την από 2.12.2003 πράξη του, για την ίδρυση βιοτεχνίας επεξεργασίας σιδήρου με την προϋπόθεση ότι θα τηρηθούν οι διαδικασίες που προβλέπονται α)από την 69269/5387/90 ΚΥΑ (Έγκριση περιβαλλοντολογικών όρων και χωροθέτησης ) και β) από το άρθρο 3 του Ν. 1512/85 (καθορισμός χρήσης γης) πριν από την παραχώρηση.

Άρθρο 2ο

Η απόφαση αυτή με το συνημμένο Τ. Δ. να δημοσιευθεί στην Εφημερίδα της Κυβερνήσεως.

Αριδαία, 2 Δεκεμβρίου 2003

Ο Νομάρχης κ.α.α.
ο Α' Βοηθός Νομάρχη
ΑΛ. ΝΟΥΣΗΚΥΡΟΥ

# ΤΟΠΟΓΡΑΦΙΚΟ ΣΧΕΔΙΑΓΡΑΜΜΑ

Αποτύπωση της υπό στοιχεία (ΑΒΓΔΕΖΑ) έκτασης εμβαδού Ε=4546 μ² με αύξοντα αριθμό 8, τεμάχιο του 580 κοινοχρήστου της Βιομηχανικής Ζώνης Αριδαίας ζητούμενο από την ΑΡΒΑΝΙΤΑΚΗ ΜΑΡΙΑ ΣΥΖ. ΣΤΕΦΑΝΟΥ για ίδρυση Βιομηχανίας Επεξεργασίας Σιδήρου.

ΚΛΙΜΑΚΑ 1:5000

ΣΥΝΤΕΤΑΓΜΕΝΕΣ ΣΗΜΕΙΩΝ

| | | |
|---|---|---|
| Α: | Χ= – 1762.92 | y= + 1516.858 |
| Β: | Χ= – 1709.38 | y= + 1475.574 |
| Γ: | Χ= – 1693.20 | y= + 1484.68 |
| Δ: | Χ= – 1669.08 | y= + 1533.00 |
| Ε: | Χ= – 1674.027 | y= + 1549.452 |
| Ζ: | Χ= – 1697.376 | y= + 1574.51 |

ΔΙΑΣΤΑΣΕΙΣ ΠΛΕΥΡΩΝ

| | |
|---|---|
| ΑΒ = | 60.00 μ |
| ΒΓ = | 18.47 μ |
| ΓΔ = | 54.05 μ |
| ΔΕ = | 16.57 μ |
| ΕΖ = | 37.00 μ |
| ΖΑ = | 80.00 μ |


ΑΠΟΣΤΑΣΕΙΣ:

α) Από οικισμό Αριδαίας 200 μ

β) Από Επαρχιακή οδό 30 μ

γ) Από Ποτάμι 80 μ

ΕΘΝΙΚΟ ΤΥΠΟΓΡΑΦΕΙΟ
Για τεχνικούς λόγους στο σχεδιάγραμμο έγινε σμίκρυνση κατά ποσοστό 5

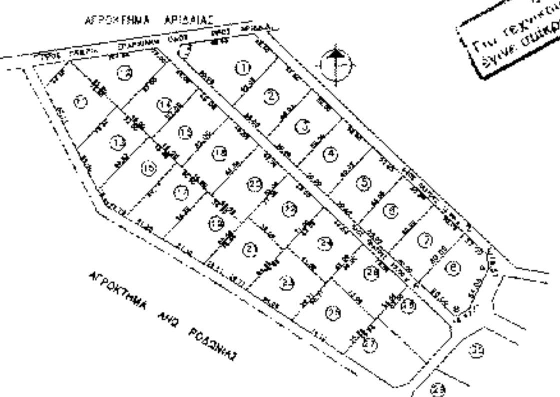


Αλλαγή χρήσης του τμήματος 4.546 τ.μ. του αριθ. 580 κοινοχρήστου τεμαχίου της Διανομής του αγροκτήματος "Αριδαίας" Ν. Πέλλας

Το διάγραμμα αυτό συνοδεύει την απόφαση του Νομάρχη Πέλλας με αριθμό 1252 / 02-12-2003 που αφορά αλλαγή χρήσης του τμήματος του αγροτεμαχίου 580 της διανομής του Υπ. Γεωργίας του αγροκτήματος " Αριδαίας " Ν. Πέλλας.

Αριδαία 02-12-2003

Θεωρήθηκε
Ε.Ν.
Ο προϊστάμενος του Τ. Π. Αριδαίας



Θεοχάρης Τελιόπουλος
Αρχιτέκτων Μηχανικός με Α' βαθμό